Asinado por: JIMENEZ CALVENTE, MANUEL JAVIER
Cargo: O representante da Administración
Data e hora: 10/08/2026 13:08:47

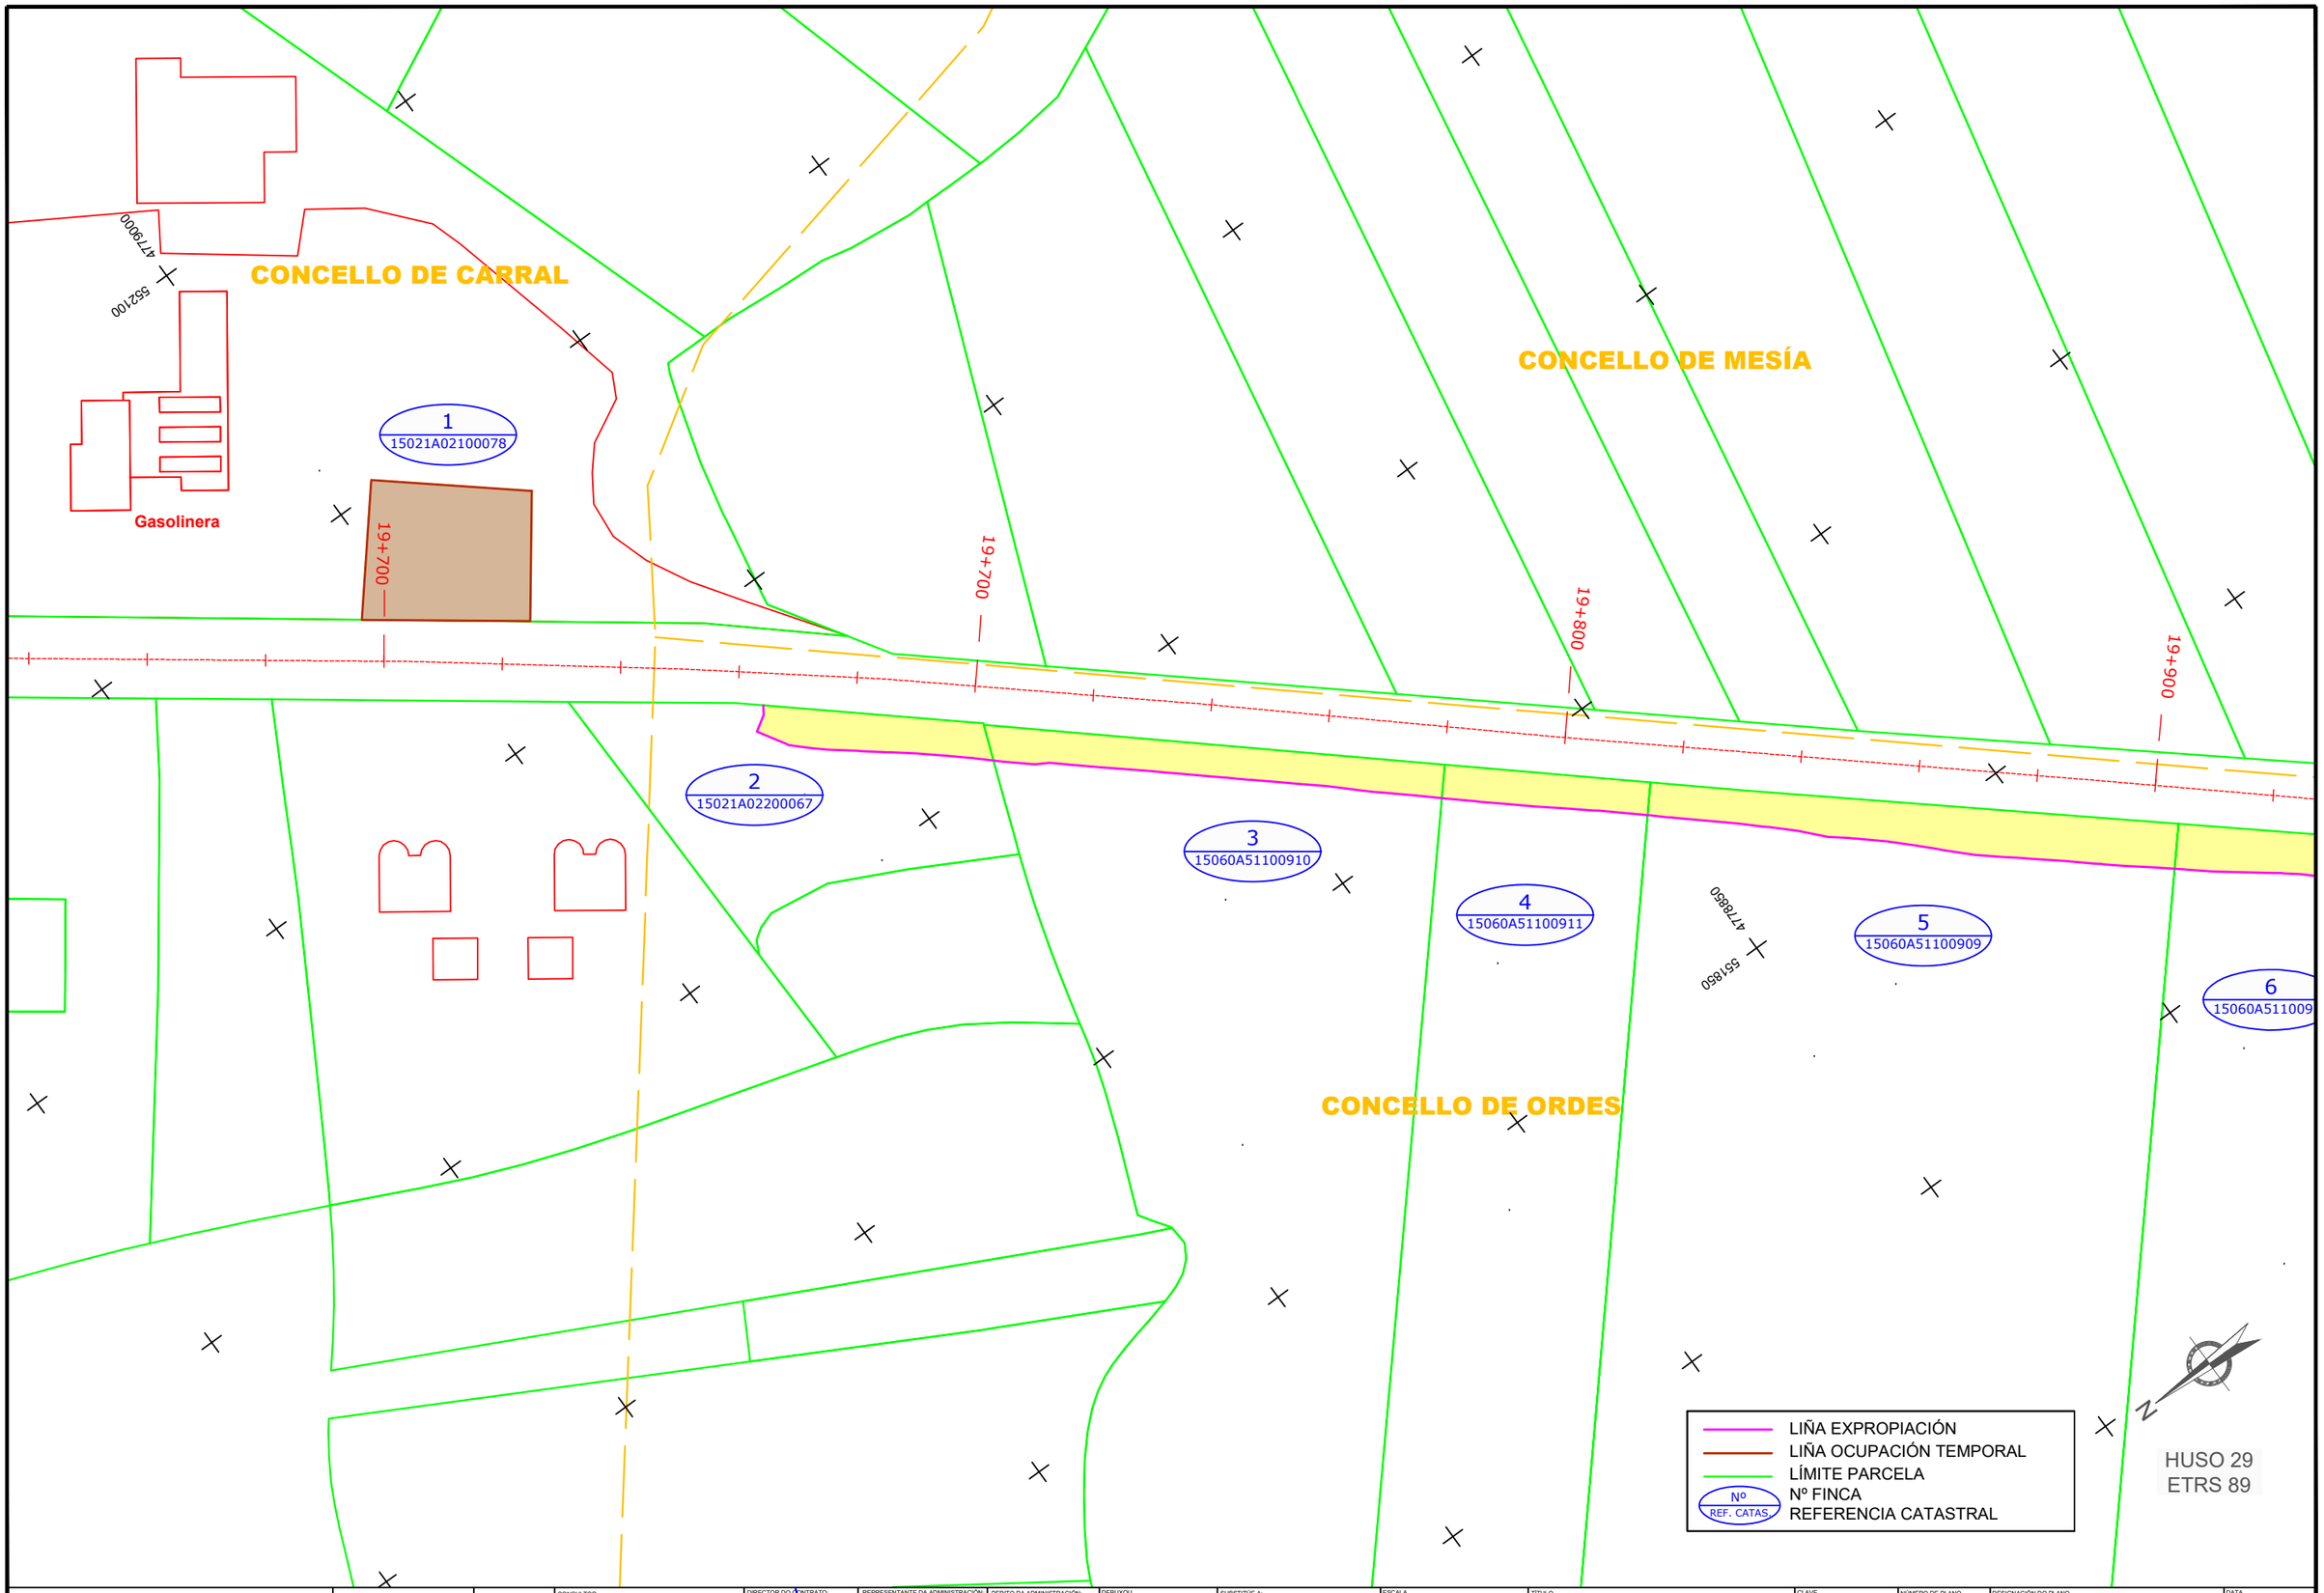

XUNTA DE GALICIA | CONSELLERÍA DE VIVENDA E PLANIFICACIÓN DE INFRAESTRUTURAS

axencia galega de infraestruturas axi

CONSULTOR: ESTUDIO TECNICO GALLEGO, S.A.

DIRECTOR DO CONTRATO: Asdo.Felipe de la Iglesia Gándaras

REPRESENTANTE DA ADMINISTRACIÓN: Asdo. Manuel Javier Jiménez Calvente

PERITO DA ADMINISTRACIÓN: Asdo. Beatriz Blanco Lois

DEBUXOU: Rocío Facorro Taboada

COTEXOU: -

SUBSTITÚE A: -

SUBSTITUÍDO POR: -

ESCALA: DIN A1: 1 / 500 — DIN A3: 1 / 1.000 (0 5 10 15 20m)

TÍTULO: SENDA PEATONAL AC-542 (ORDES)

CLAVE: AC/23/204.06

NÚMERO DE PLANO: 1 — FOLLA 01 DE 05

DESIGNACIÓN DO PLANO: PARCELARIO

DATA: Agosto 2026

Nº DE PÁX.: 1

As copias en papel deste documento teñen condición de copia e serán verificables a través deste código.
CVE: C7DrbeLOG09 (https://sede.xunta.gal/cve) (297,00 x 420,00 mm)
Este documento está firmado electronicamente
EXPROPIA/Exp-Xunta/CORUÑA/AC-23-204.06 AC-542 (Senda na AC-542 en Ordes)/Etg-23-204.06_Parcelario Ordes_AC-542